



Detalhe do Enriquecimento da Mata Existente
Escala 1 : 100

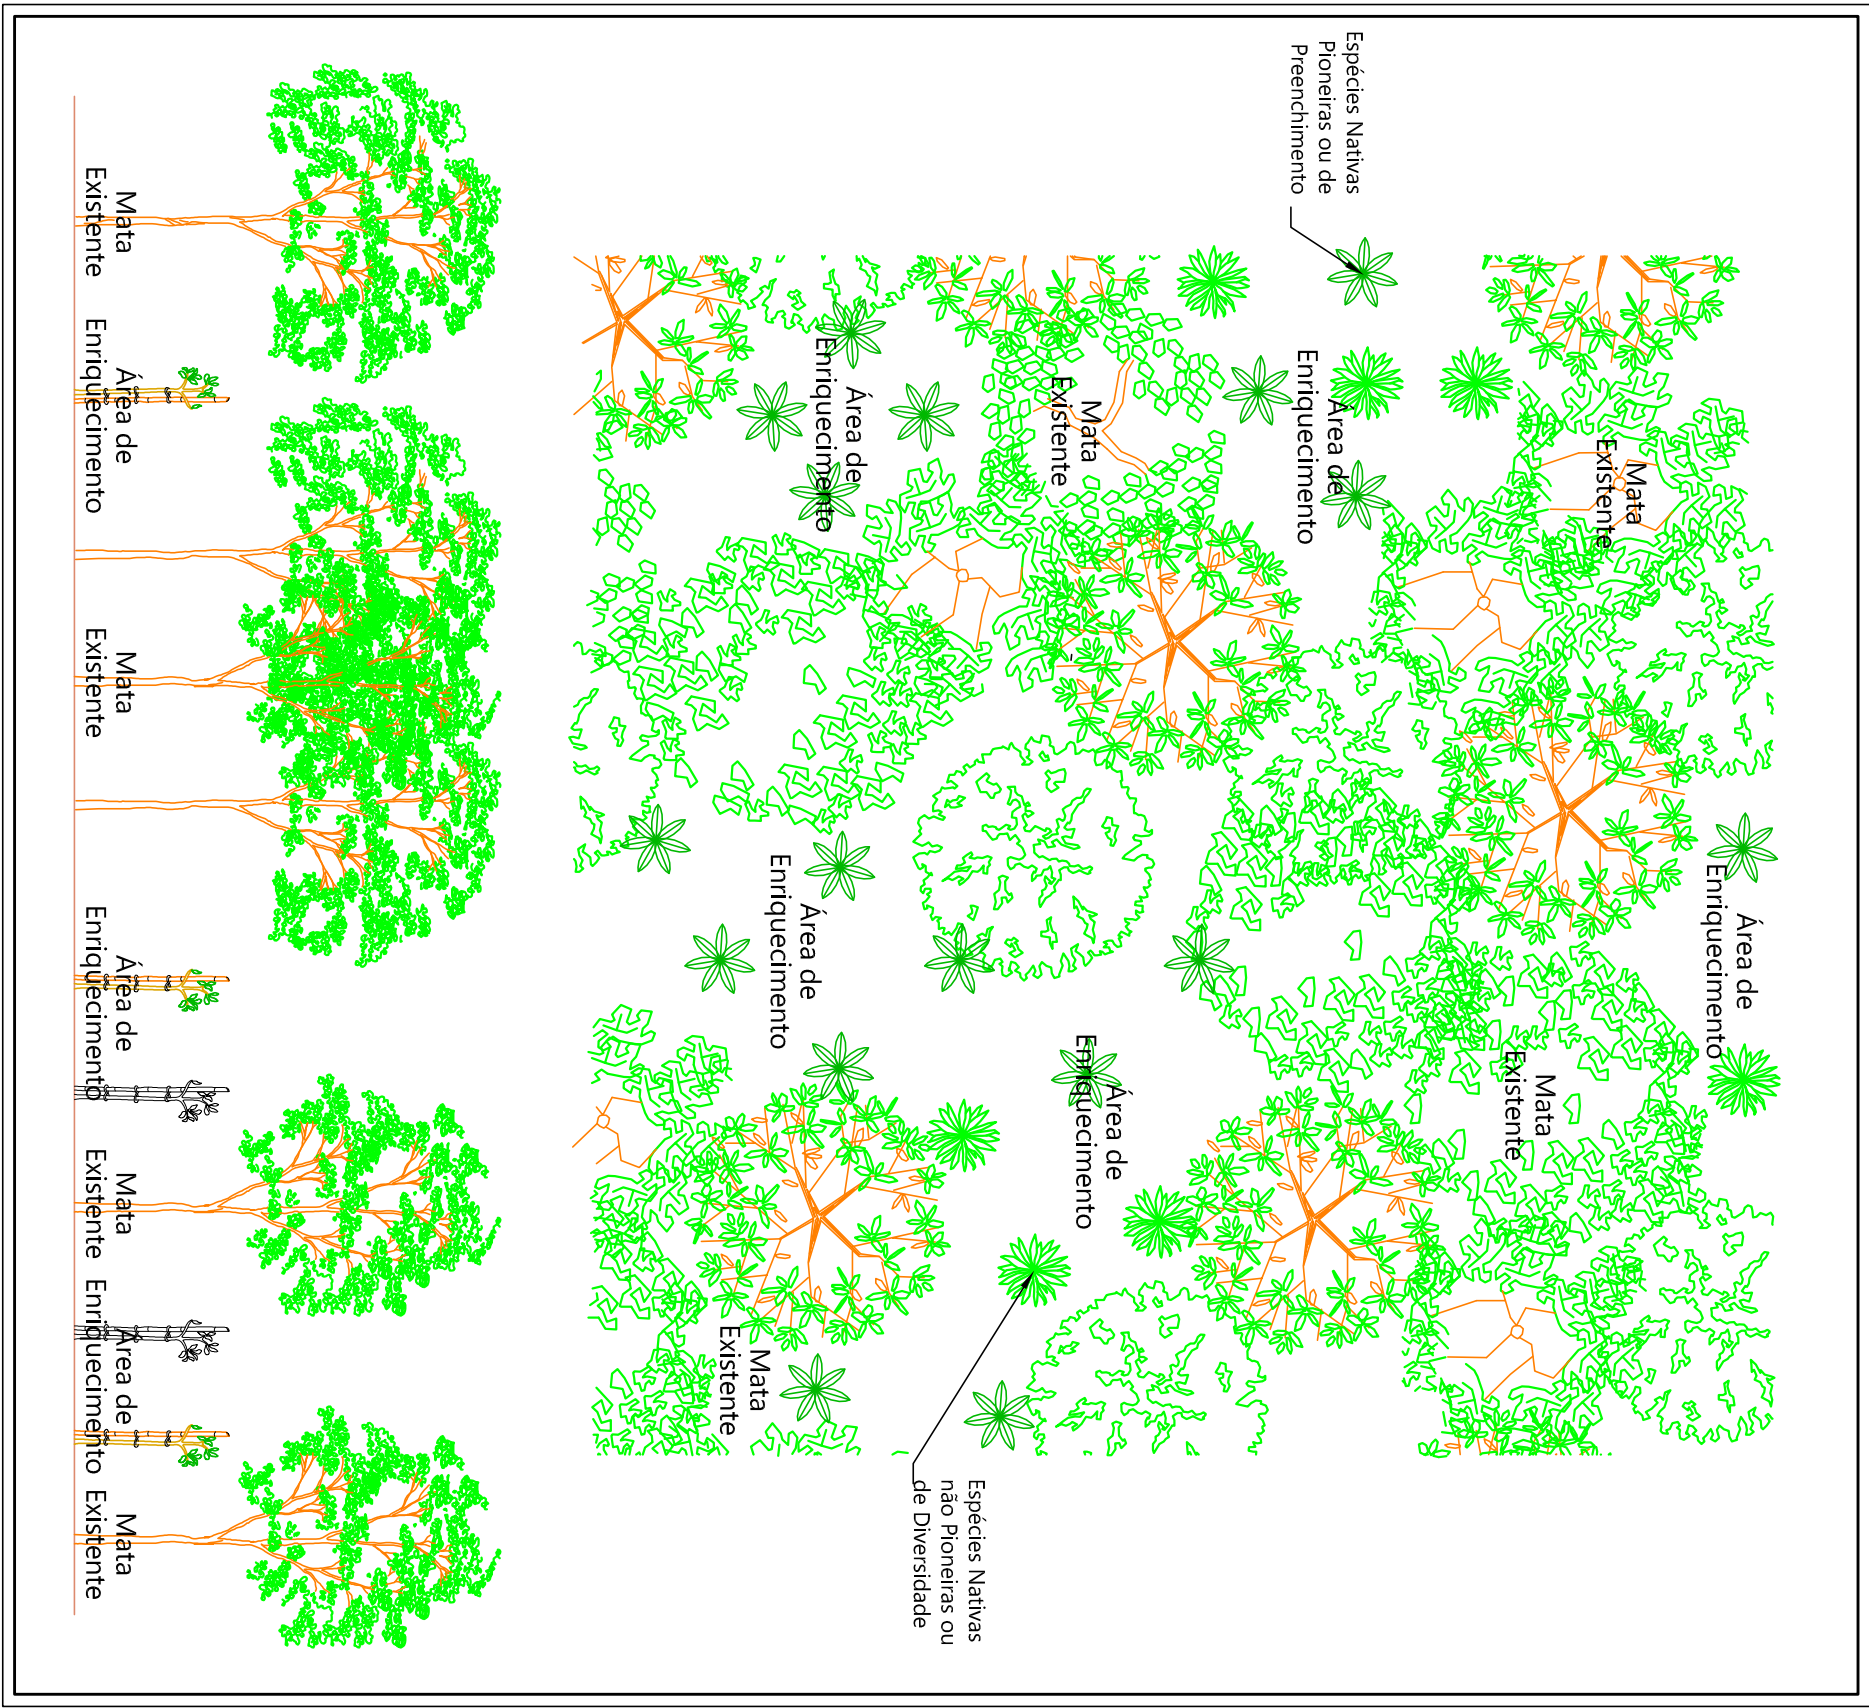


Detalhe do Reflorestamento das Áreas Verdes
Escala 1 : 100

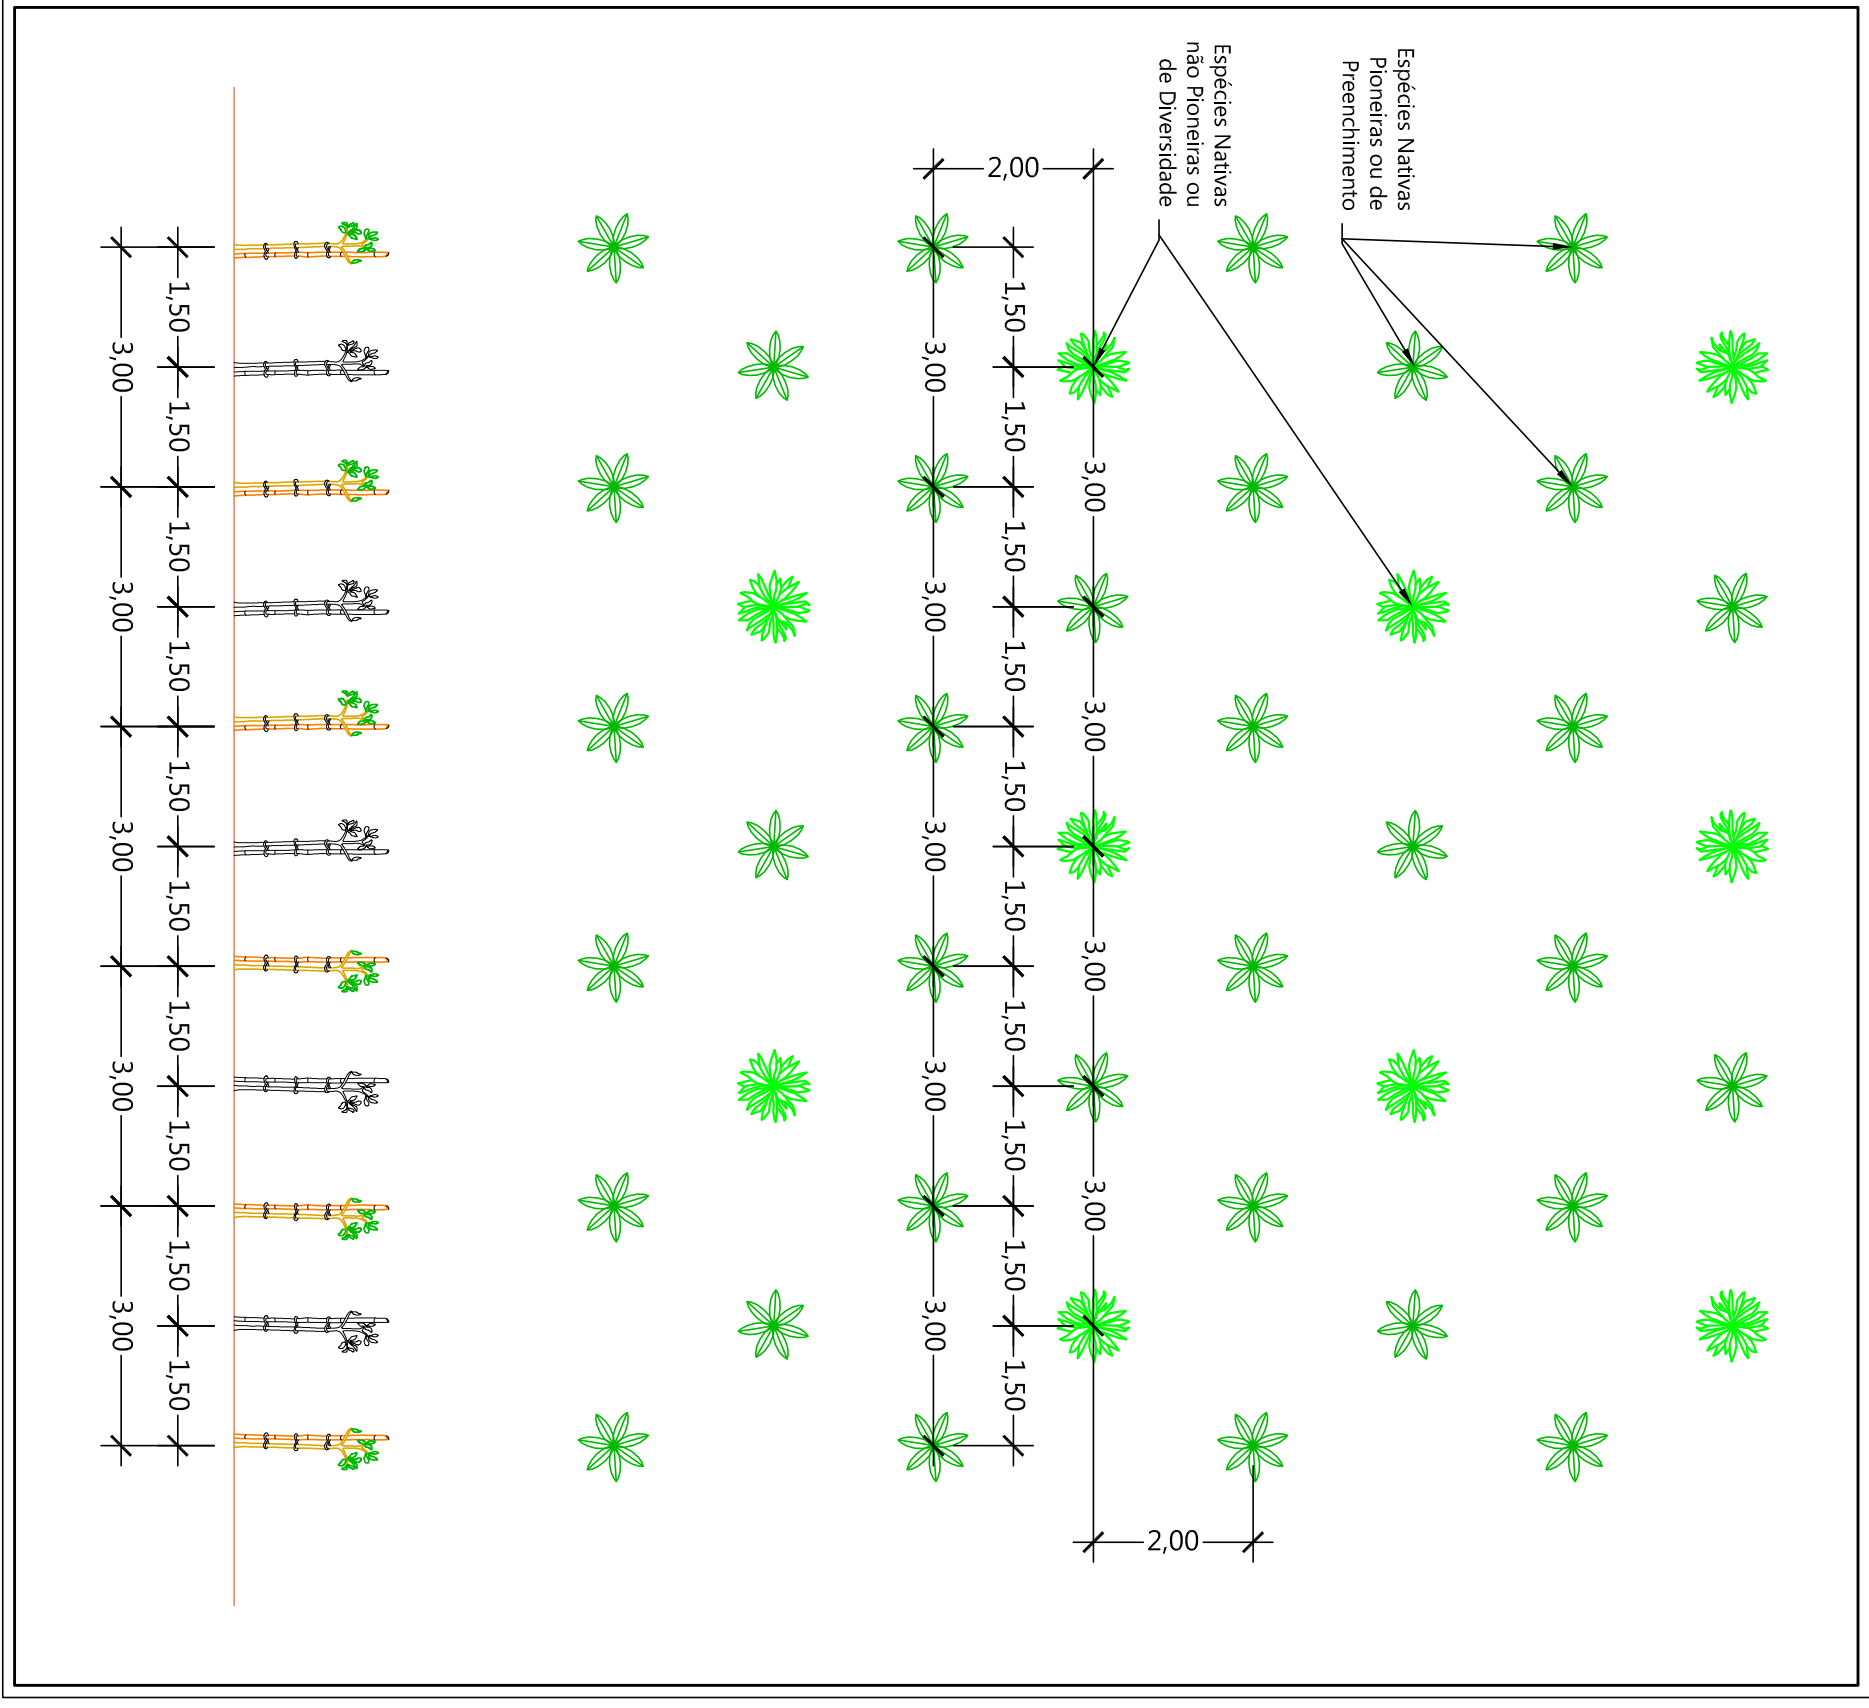

Matricula nº 79.820

Detalhe do Plantio
Sem Escala

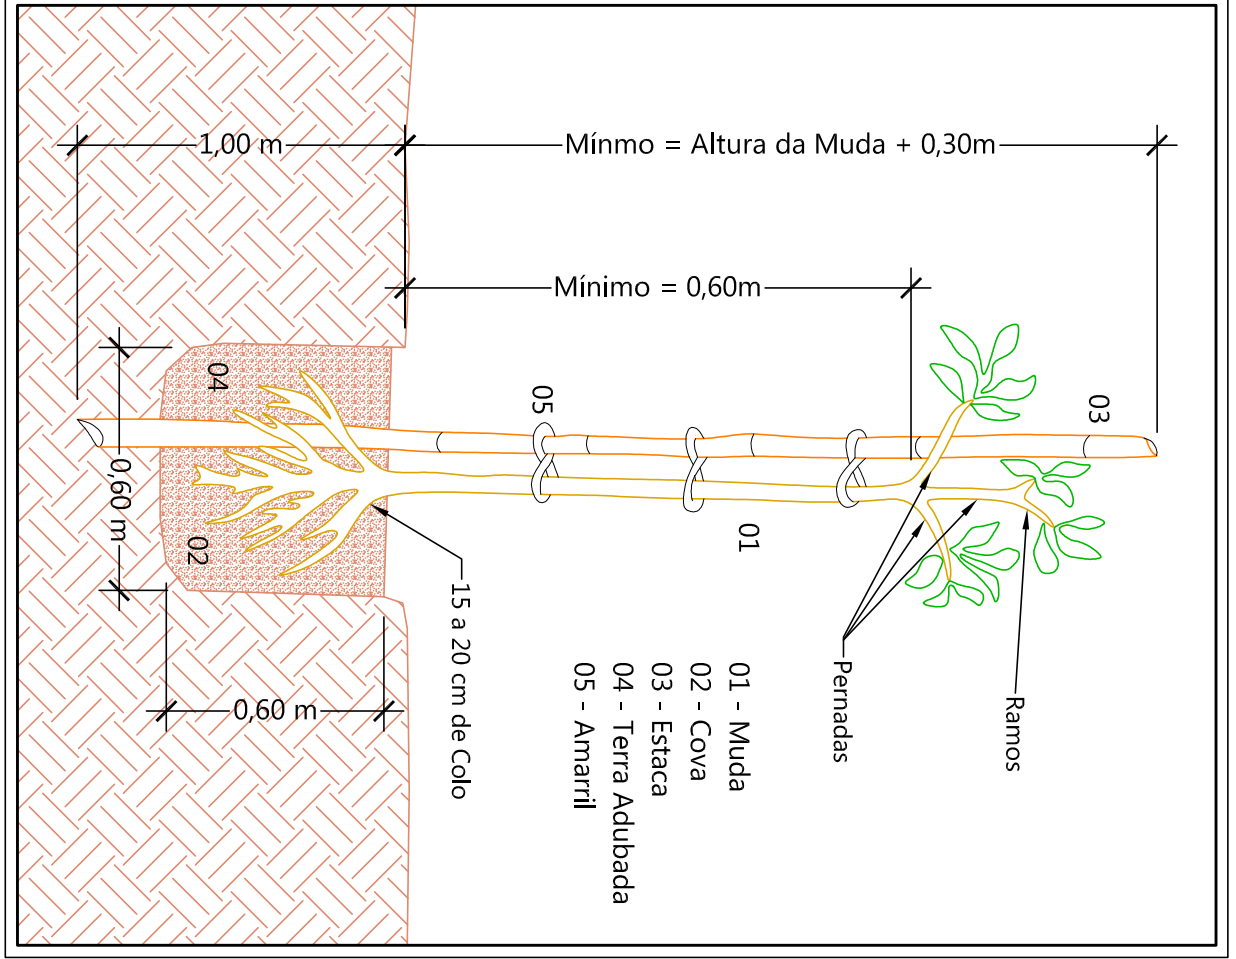

Legenda do Enriquecimento e da Revegetação

Representação Gráfica	Descrição	Área	Quant. de Mudanças por Espécies Nativas Preenchimento ou Diversidade
	Matriz Arbórea com Espécies Exóticas em A.P.P. a Enriquecer (Espaçamento Variado)	46.624,16 m²	389 Mudanças (Mínimo)
	Matriz Arbórea com Espécies Exóticas fora de A.P.P. a Enriquecer (Espaçamento Variado)	4.025,67 m²	34 Mudanças (Mínimo)
	Área Alagada em A.P.P. a Enriquecer (Espaçamento Variado) se possível com Espécies Nativas	9.110,61 m²	76 Mudanças (Mínimo)
	Gramíneas em A.P.P. a Revegetar (3.00m x 2.00m) com Espécies Nativas	35.866,40 m²	1.794 Mudanças (Mínimo)
	Gramíneas fora de A.P.P. a Revegetar (3.00m x 2.00m) com Espécies Nativas	14.163,45 m²	4.135 Mudanças (Mínimo)
	TOTAL GERAL	109.790,49 m²	709 Mudanças (Mínimo)

