

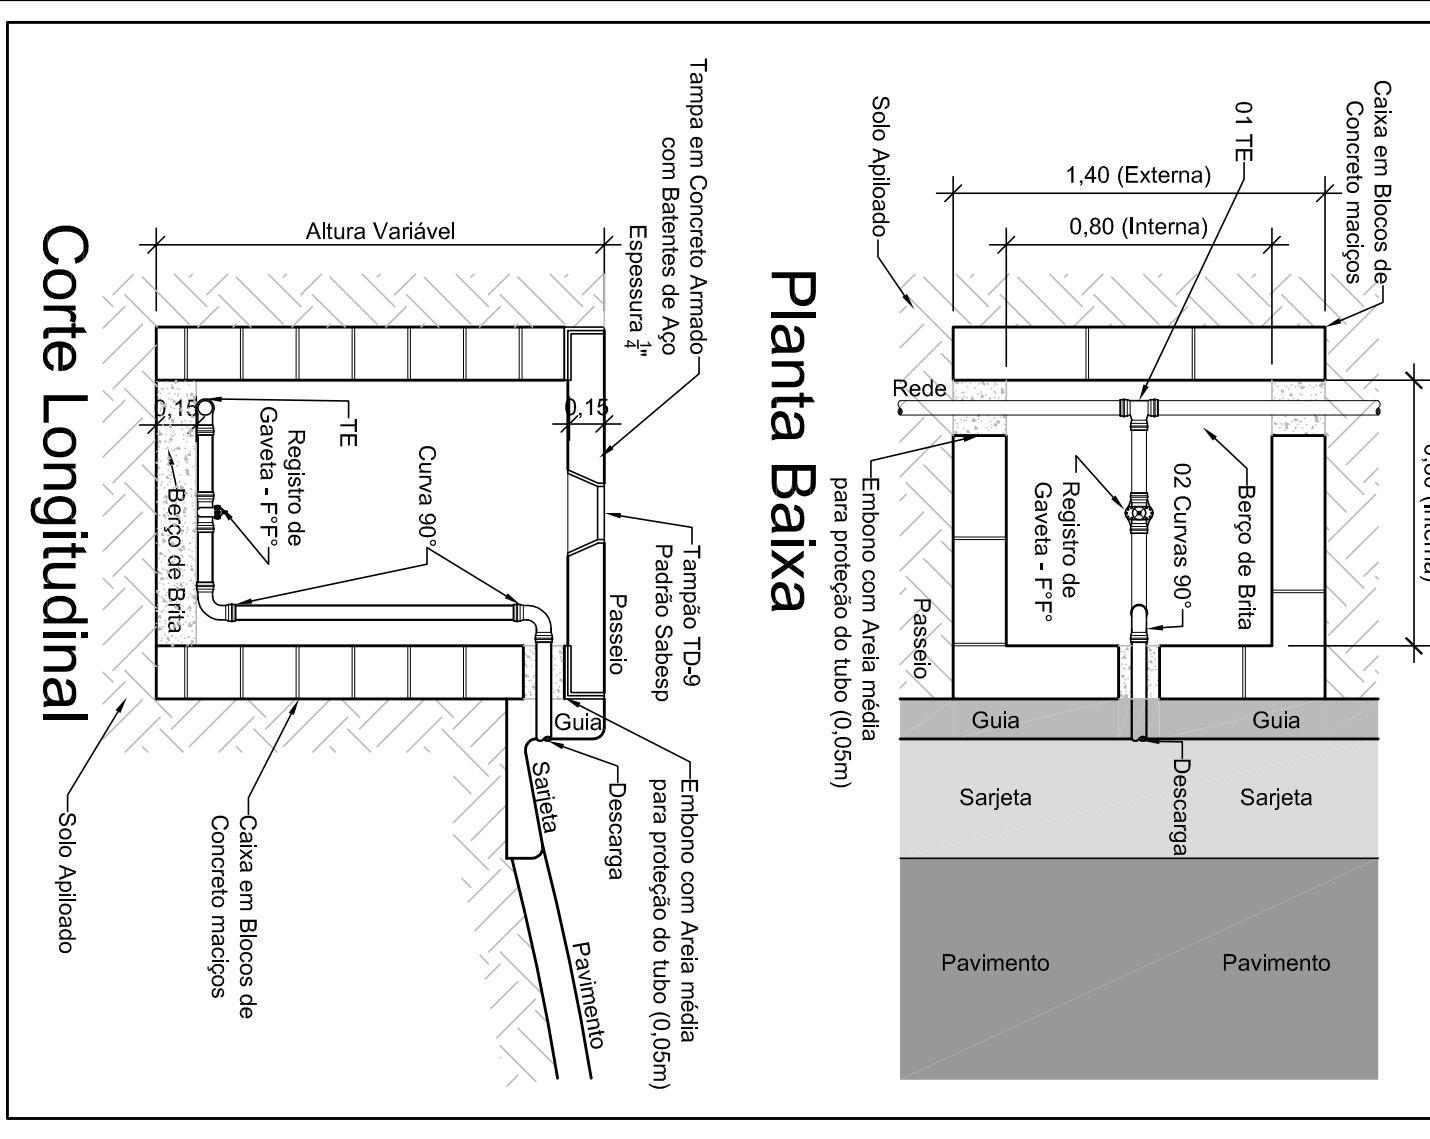


Detalhe 01
Registros de Descarga - Sem Escala

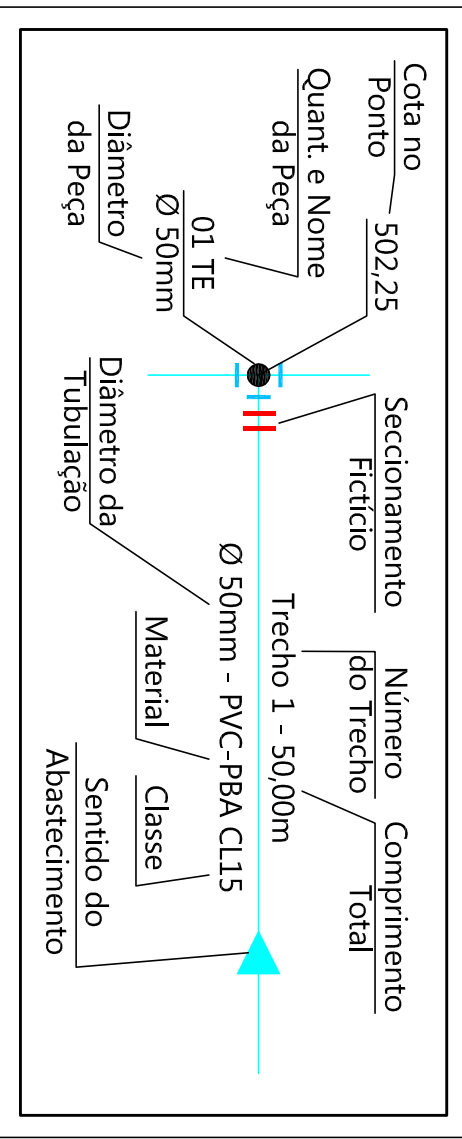

RELAÇÃO DE MATERIAL HIDRÁULICO DA REDE INTERNA DE DISTRIBUIÇÃO				
Descrição do Material	Ø (mm)	Unidade	Qtd.	Material
Tubo - Fontibolia - JEI	50	m	4.773,00	PVC-PBA Classe 15
Bola - Fontibolia - JEI	50	m	280,85	PVC-PBA Classe 15
Registro de Gaveta - Fontibolia - JEI	50	Peca	3.545,10	PVC-PBA Classe 15
Registro de Gaveta - Fontibolia - JEI	50	Peca	01	Fio Ductil
Curva 11°15' - Fontibolia - JEI	50	Peca	01	PVC-PBA Classe 15
Curva 22°30' - Fontibolia - JEI	50	Peca	05	PVC-PBA Classe 15
Curva 22°30' - Fontibolia - JEI	50	Peca	01	Fio Ductil
Curva 45° - Fontibolia - JEI	50	Peca	04	PVC-PBA Classe 15
Curva 45° - Fontibolia - JEI	50	Peca	02	PVC-PBA Classe 15
Curva 90° - Fontibolia - JEI	50	Peca	01	Fio Ductil
Curva 90° - Fontibolia - JEI	50	Peca	28	Fio Ductil
TE - Bola/Bola/Bola - JEI	50	Peca	02	Fio Ductil
TE - Bola/Bola/Bola - JEI	50	Peca	06	Fio Ductil
TE Redução - Bola/Bola/Bola - JEI	100x50	Peca	07	Fio Ductil
Curva Redução - Com Bolas - JEI	100x50	Peca	01	Fio Ductil
Curva Redução - Com Bolas - JEI	100x50	Peca	01	PVC-PBA Classe 15
Redução - Fontibolia - JEI	150x100	Peca	01	Fio Ductil
Redução - Fontibolia - JEI	150x100	Peca	01	PVC-PBA Classe 15
CAE - Bola - JEI	50	Peca	01	Fio Ductil
Hidrate de cálcio completo				
Composto por Cálcio de Hidrate, Curva Dissimulada com Flange, Acessórios para Flange (Parafusos e Anéis de Vedação)				
	100	Peca	02	Fio Ductil

Esquema de Cálculo da Rede - Escala 1 : 2.000

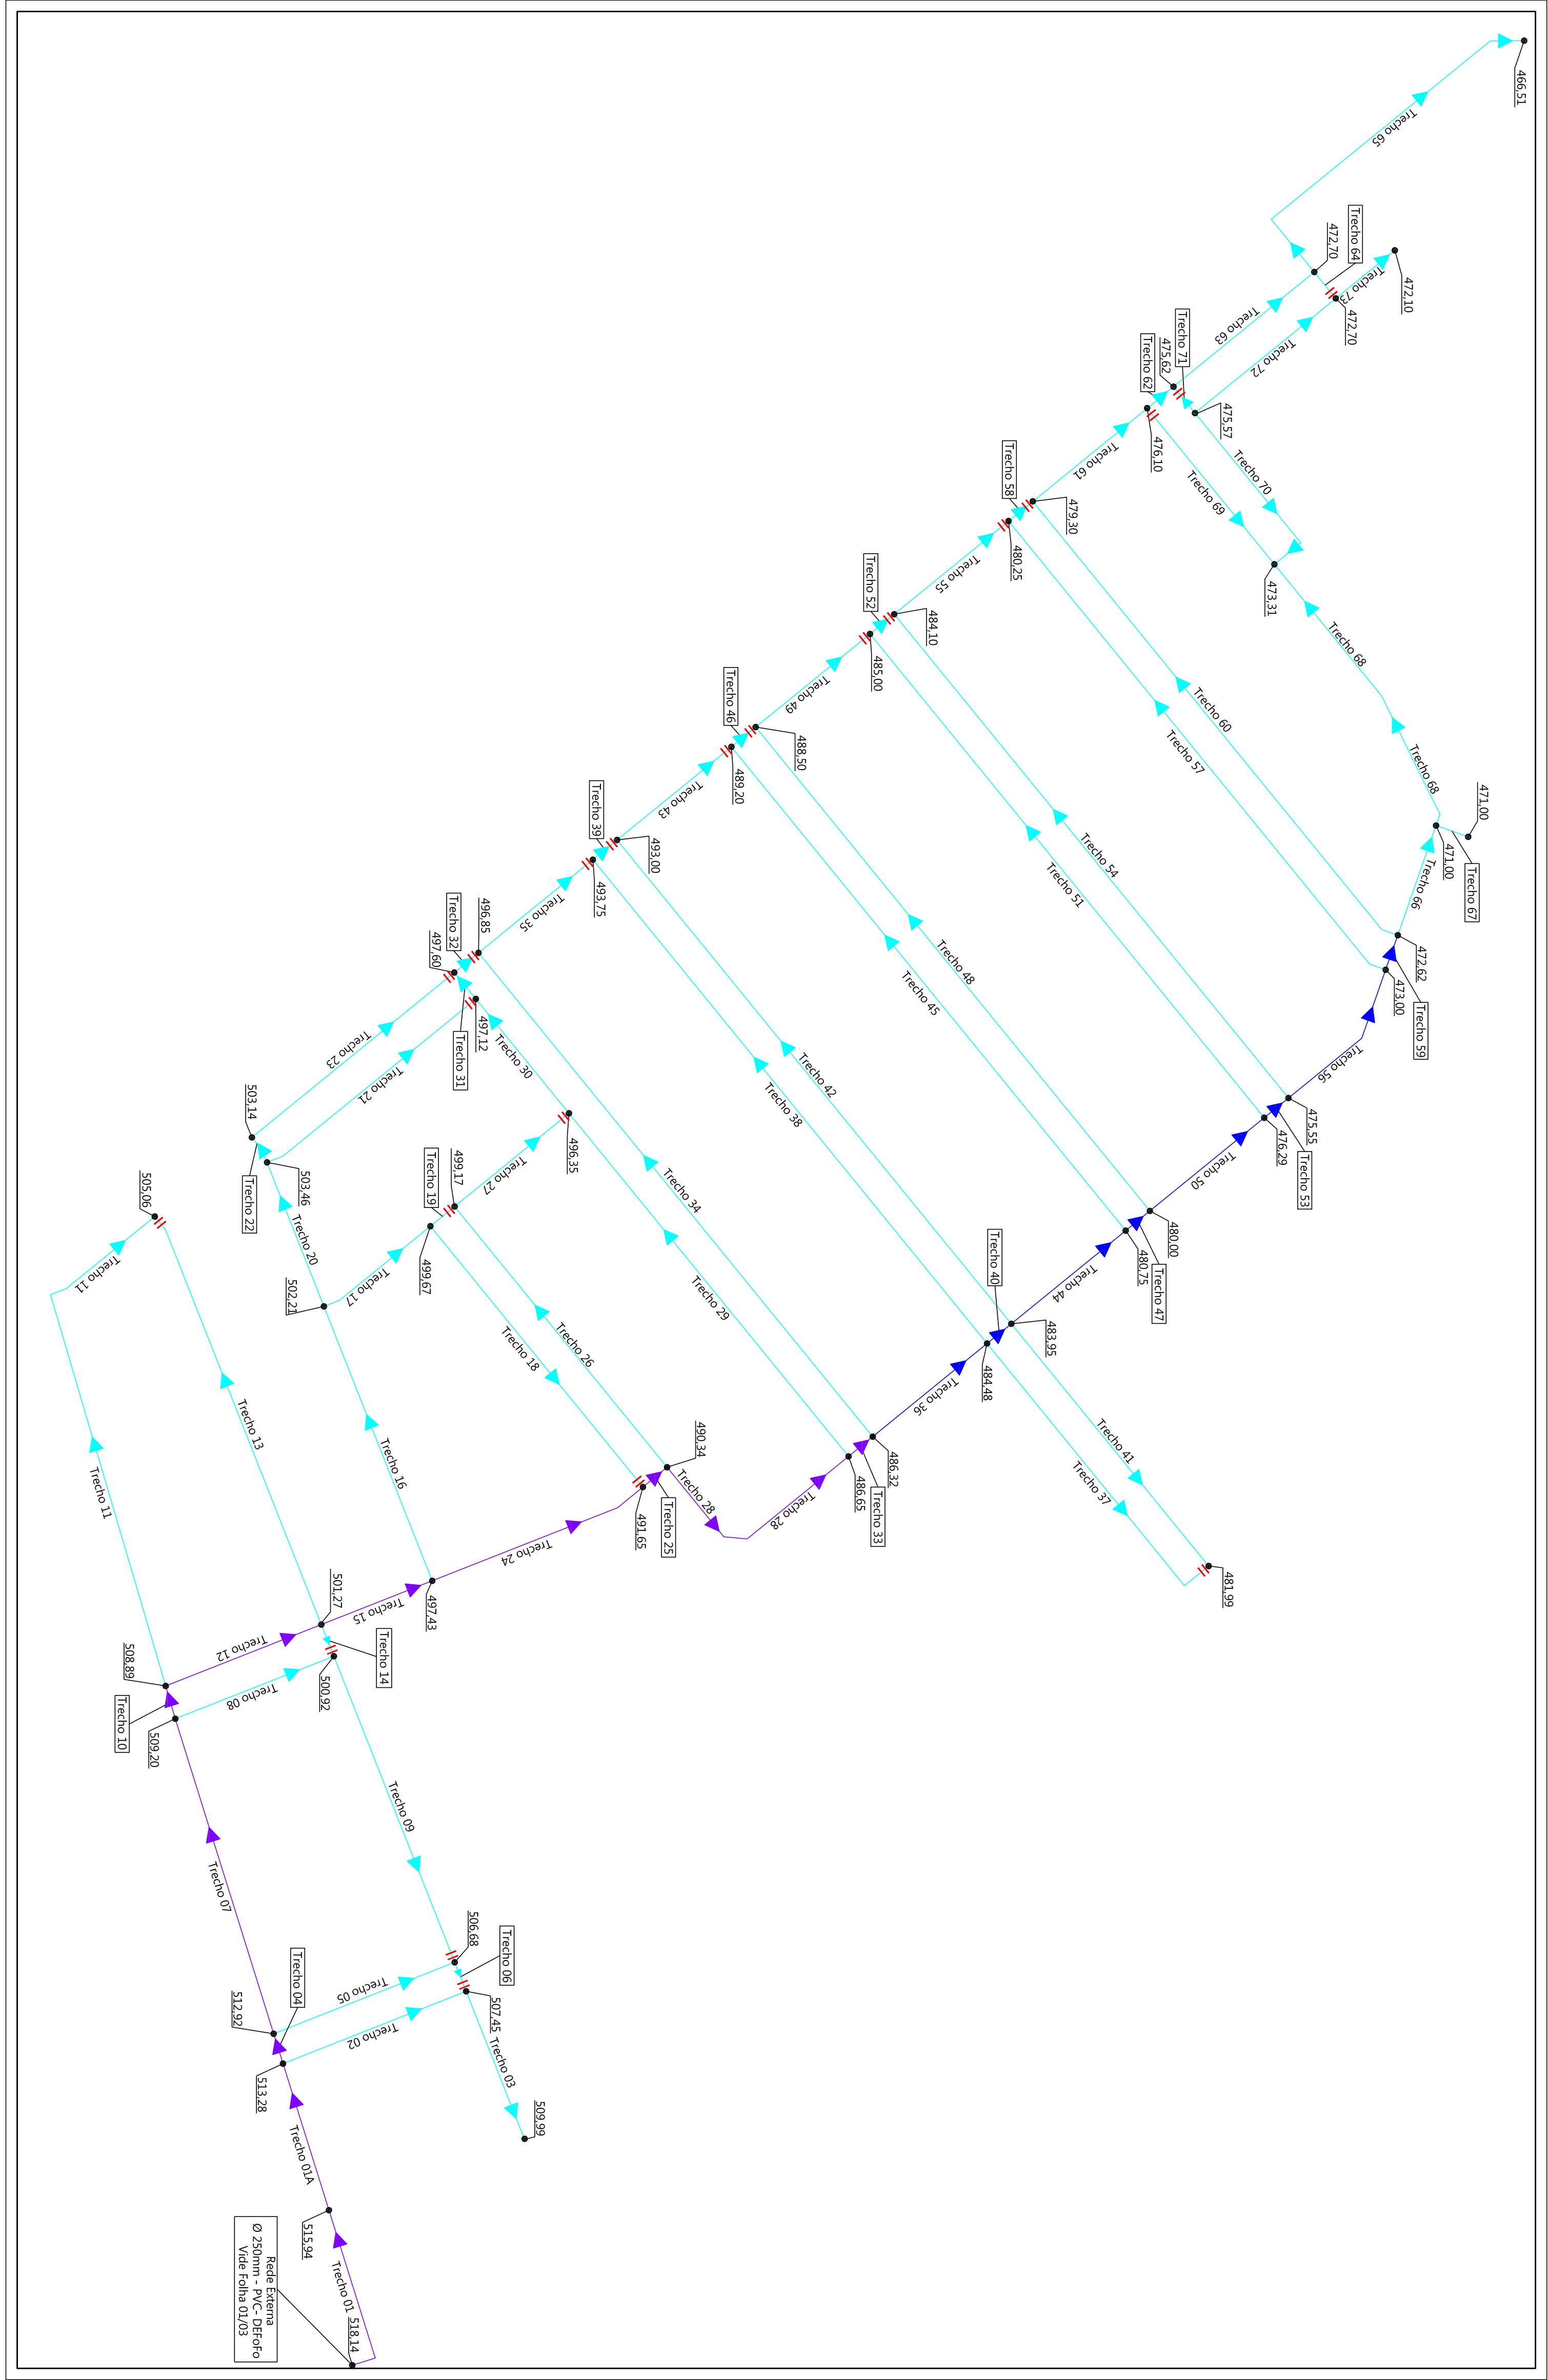

Legenda

