




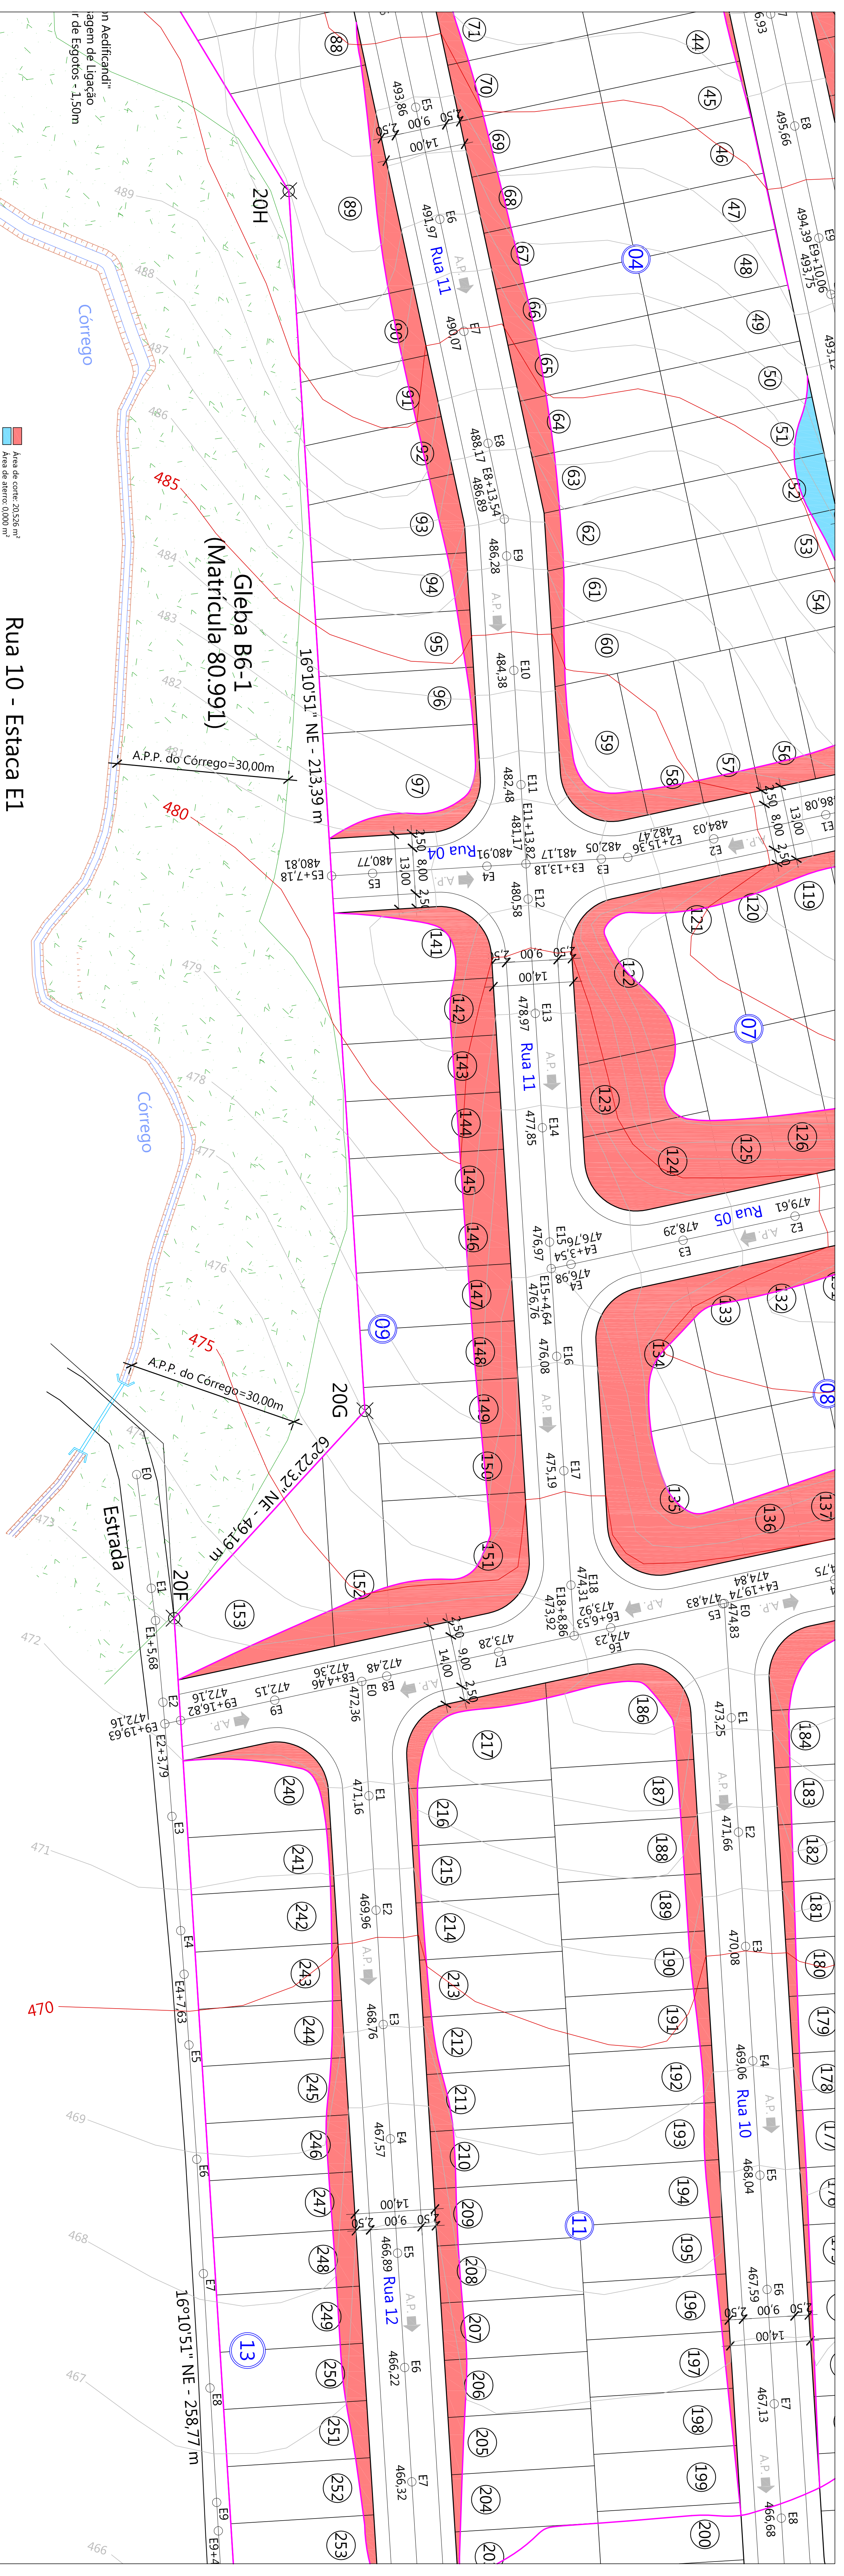


Rua 10 - Estaca E1

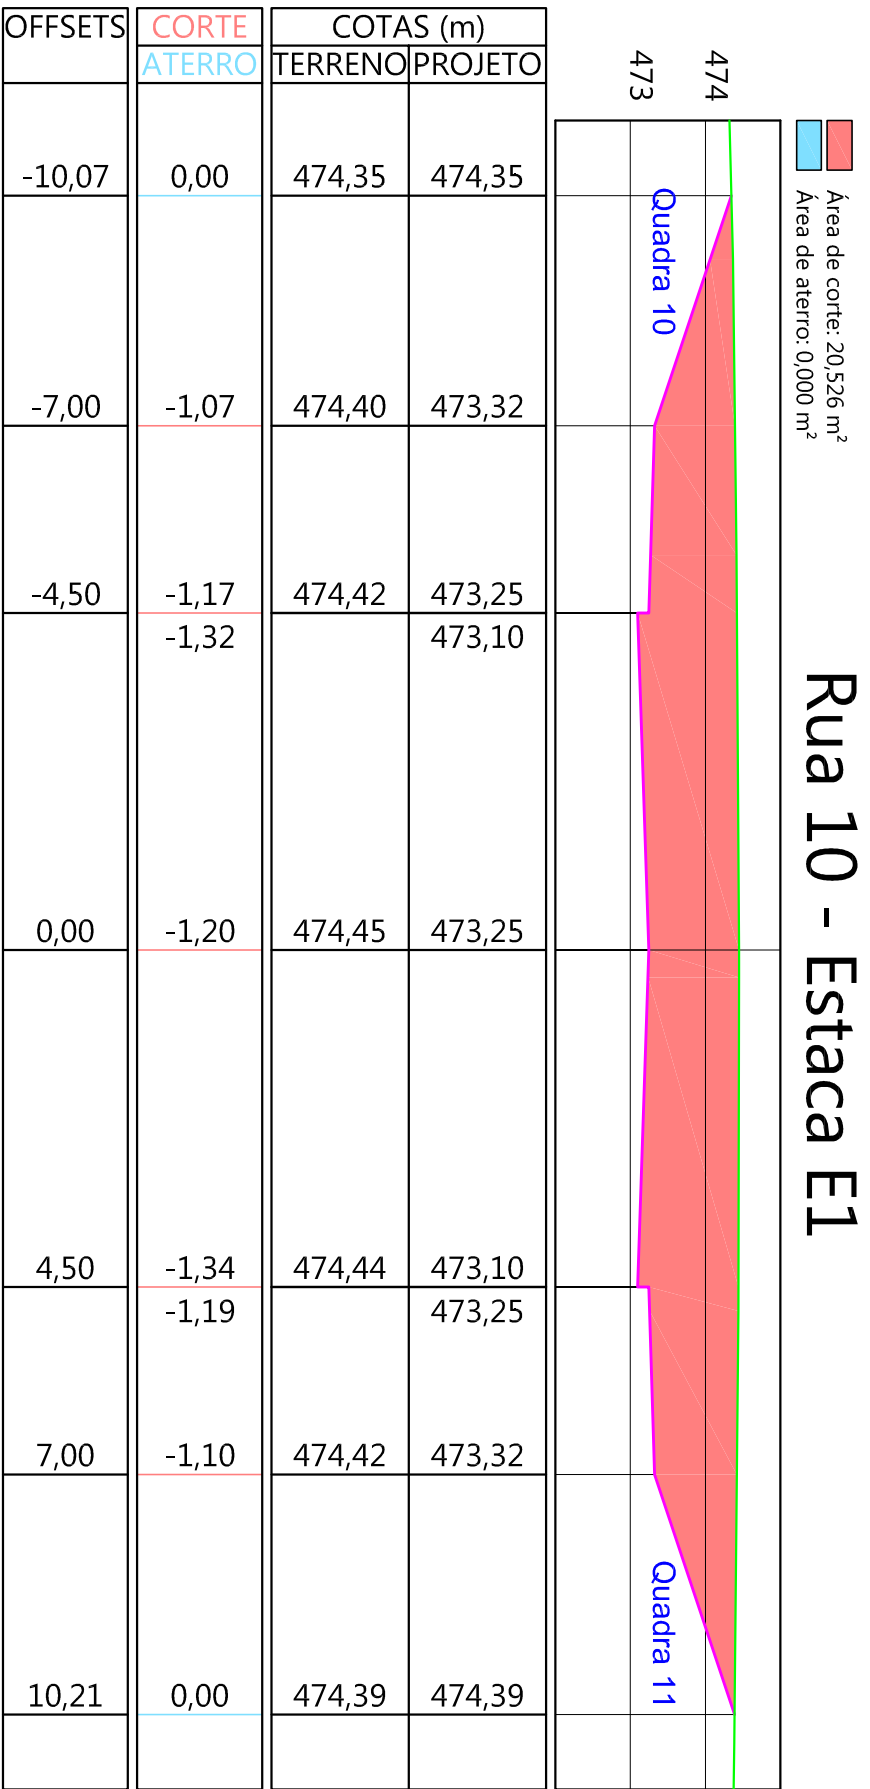

Rua 10

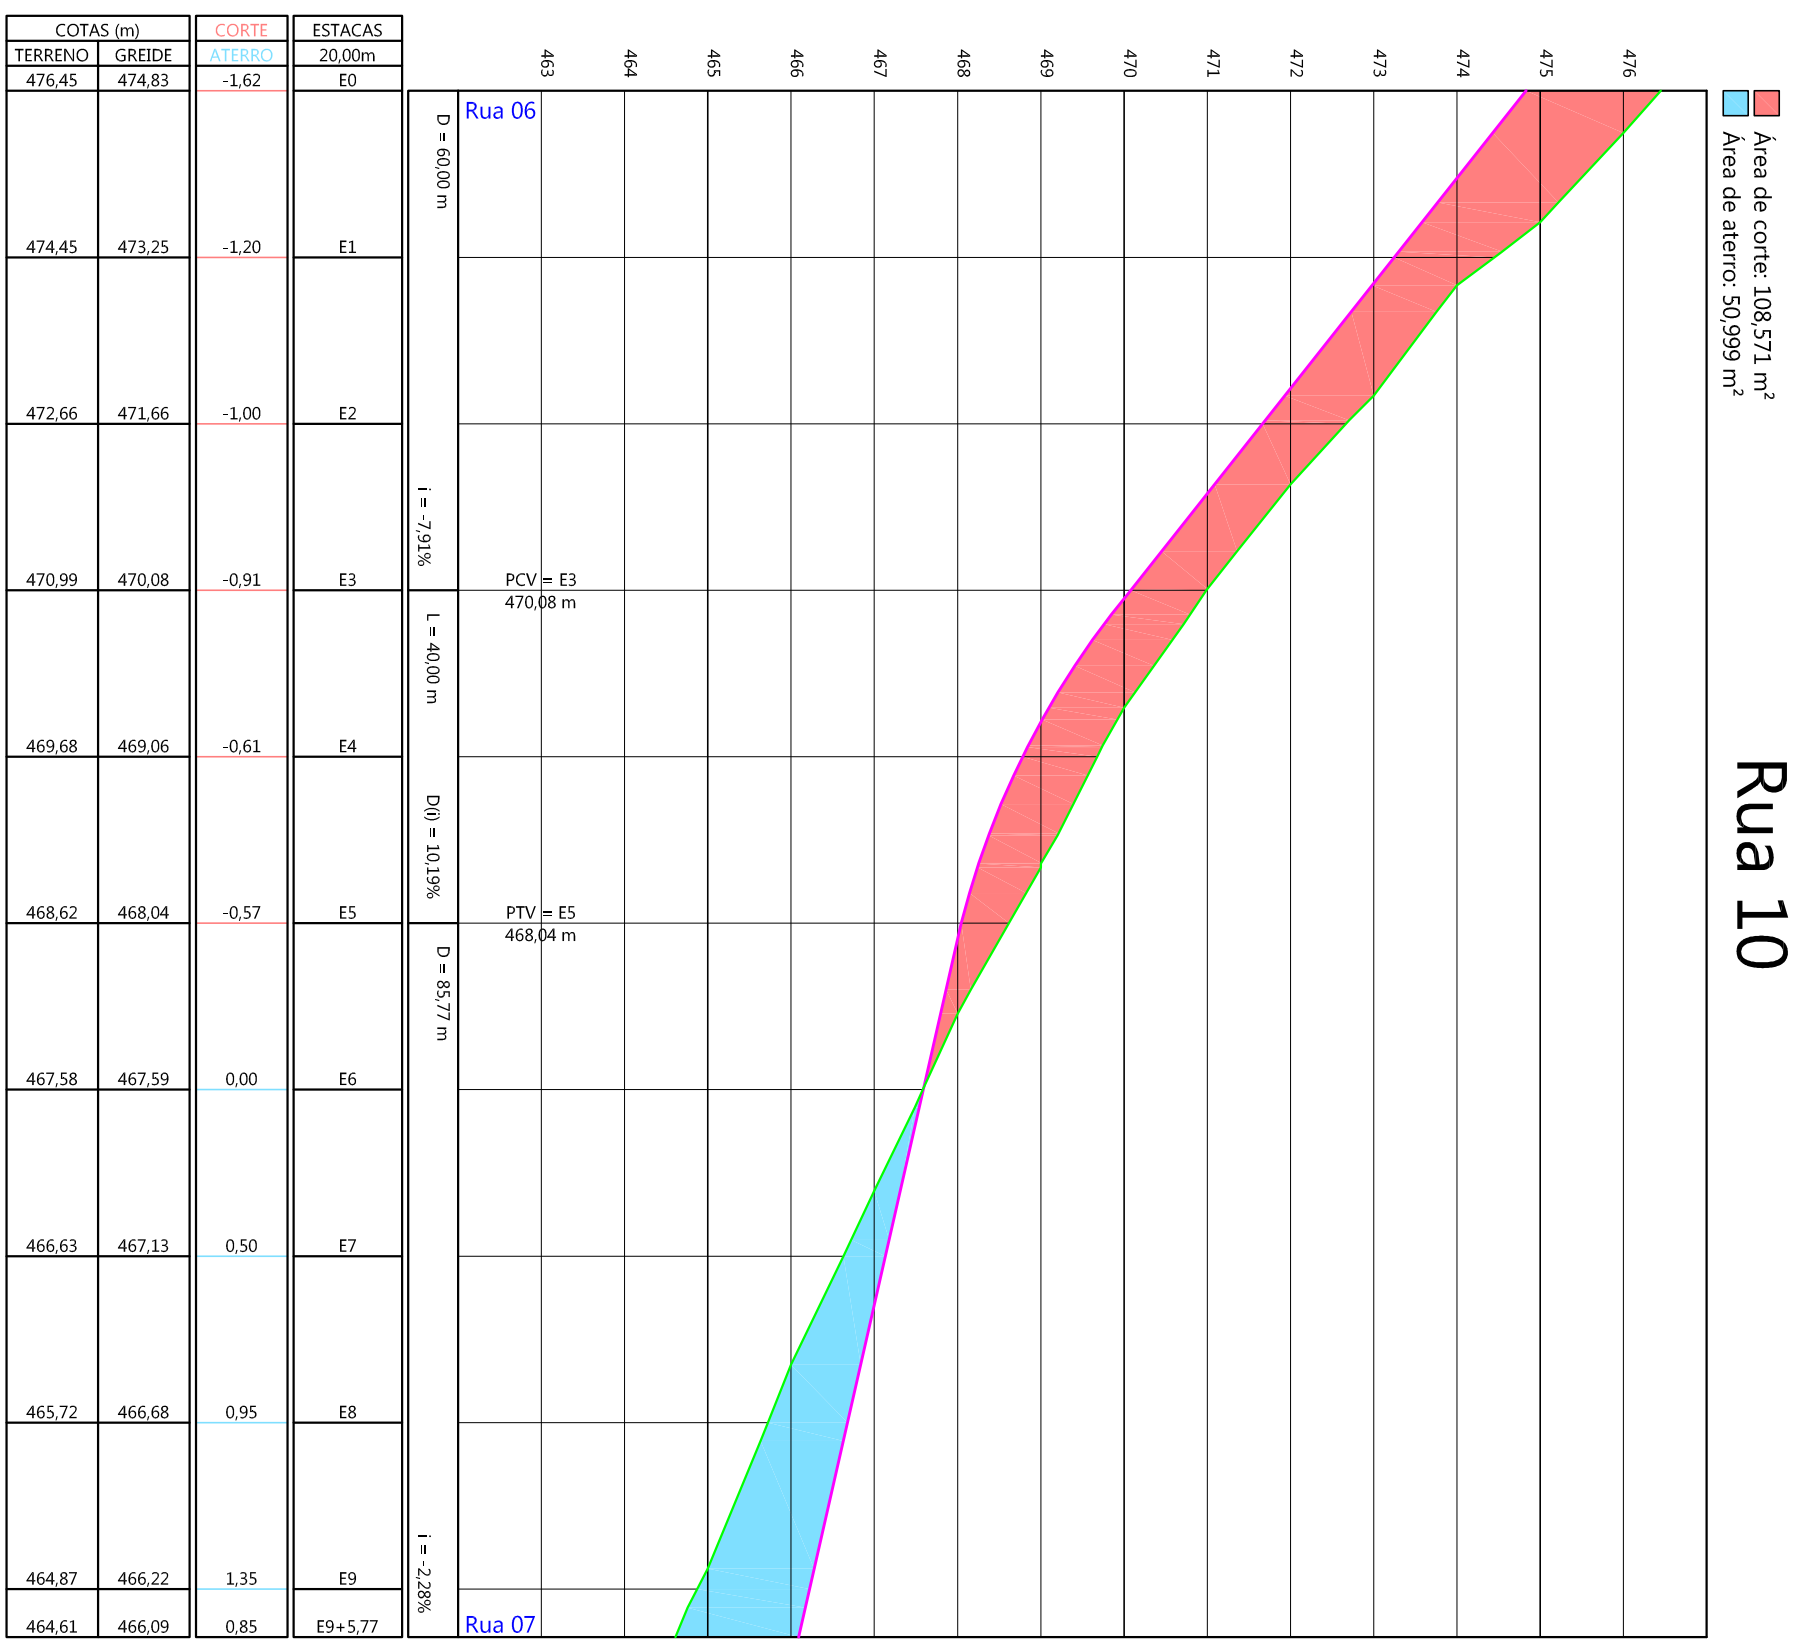

Legenda

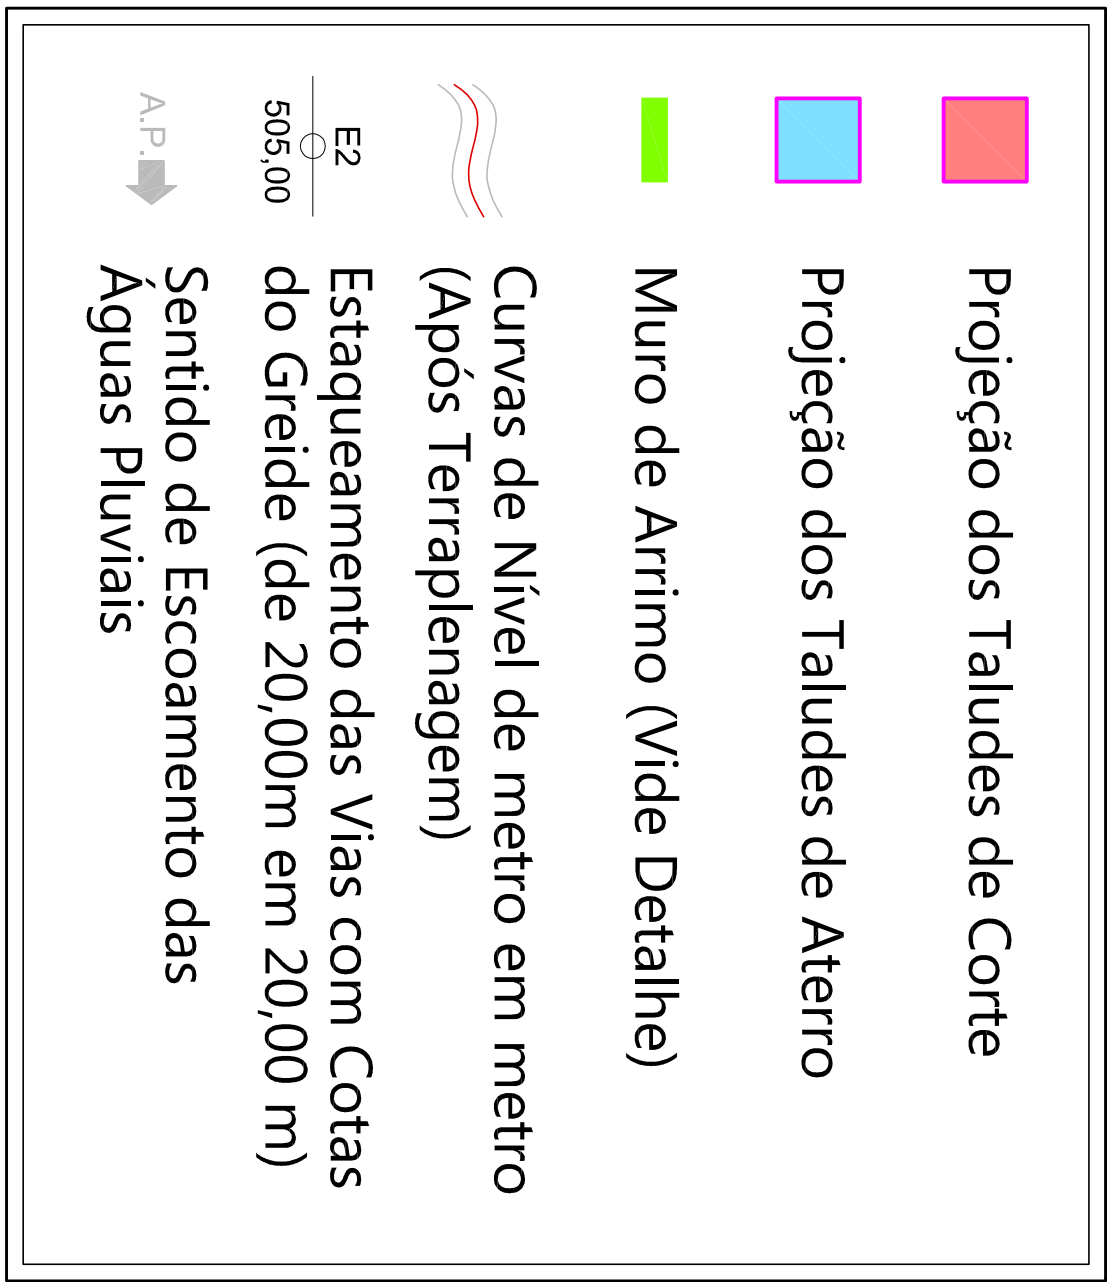

Detalhe da Rampa de Acesso a Área Verde / A.P.P.

